


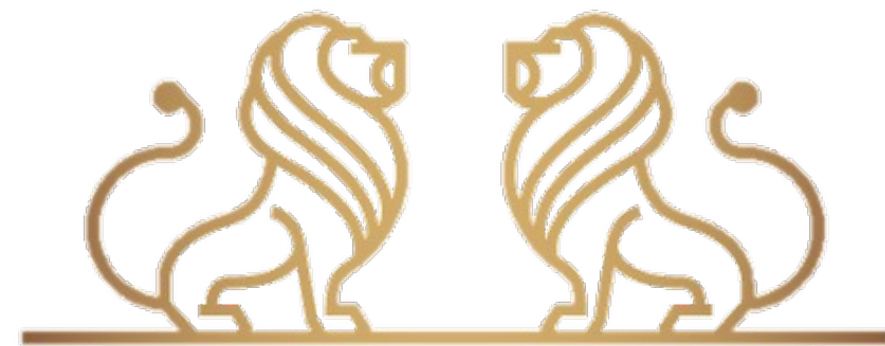

000

TORRE LEONES



www.torreleones.com

00




Indice

01



UBICACION

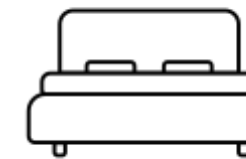

DEPAS





COMERCIO





Ubicación

02

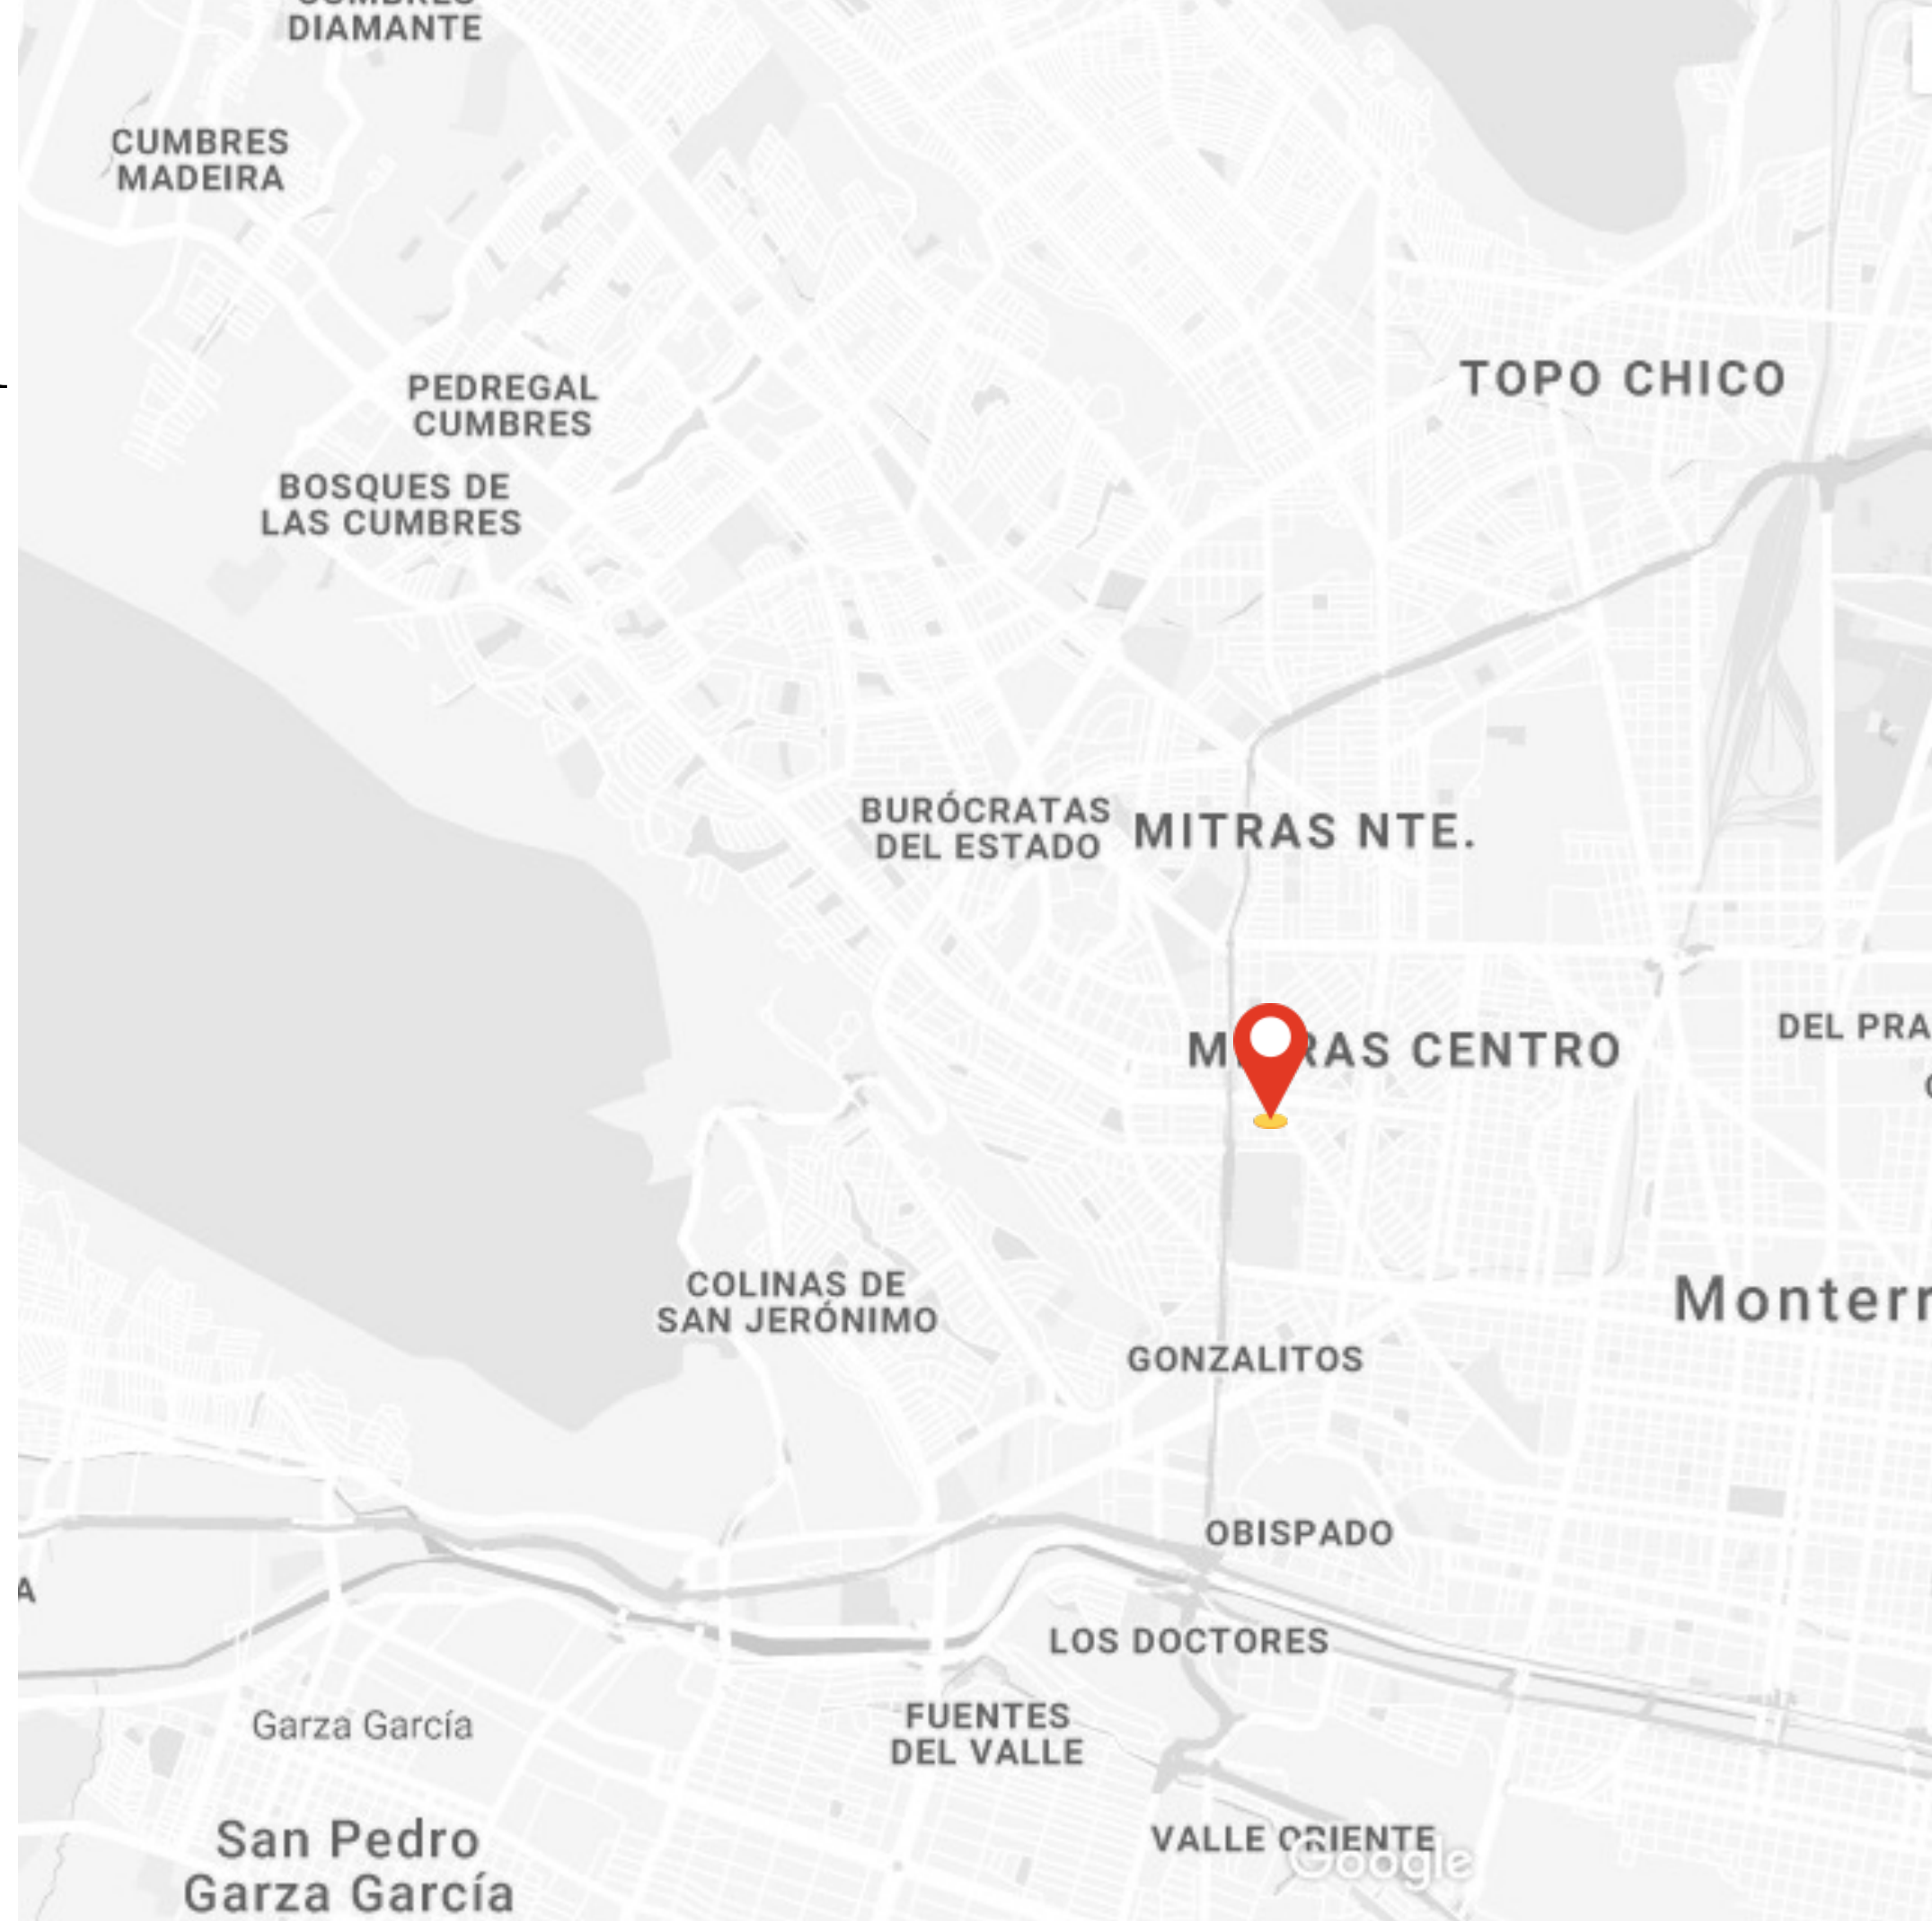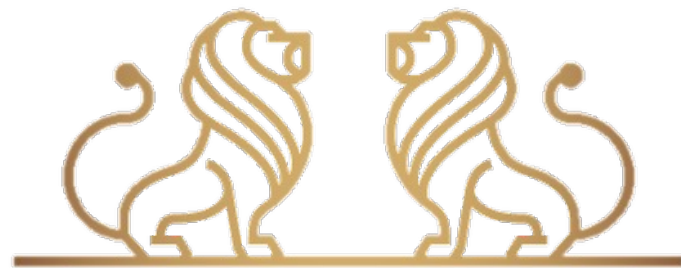


03

Plan Maestro

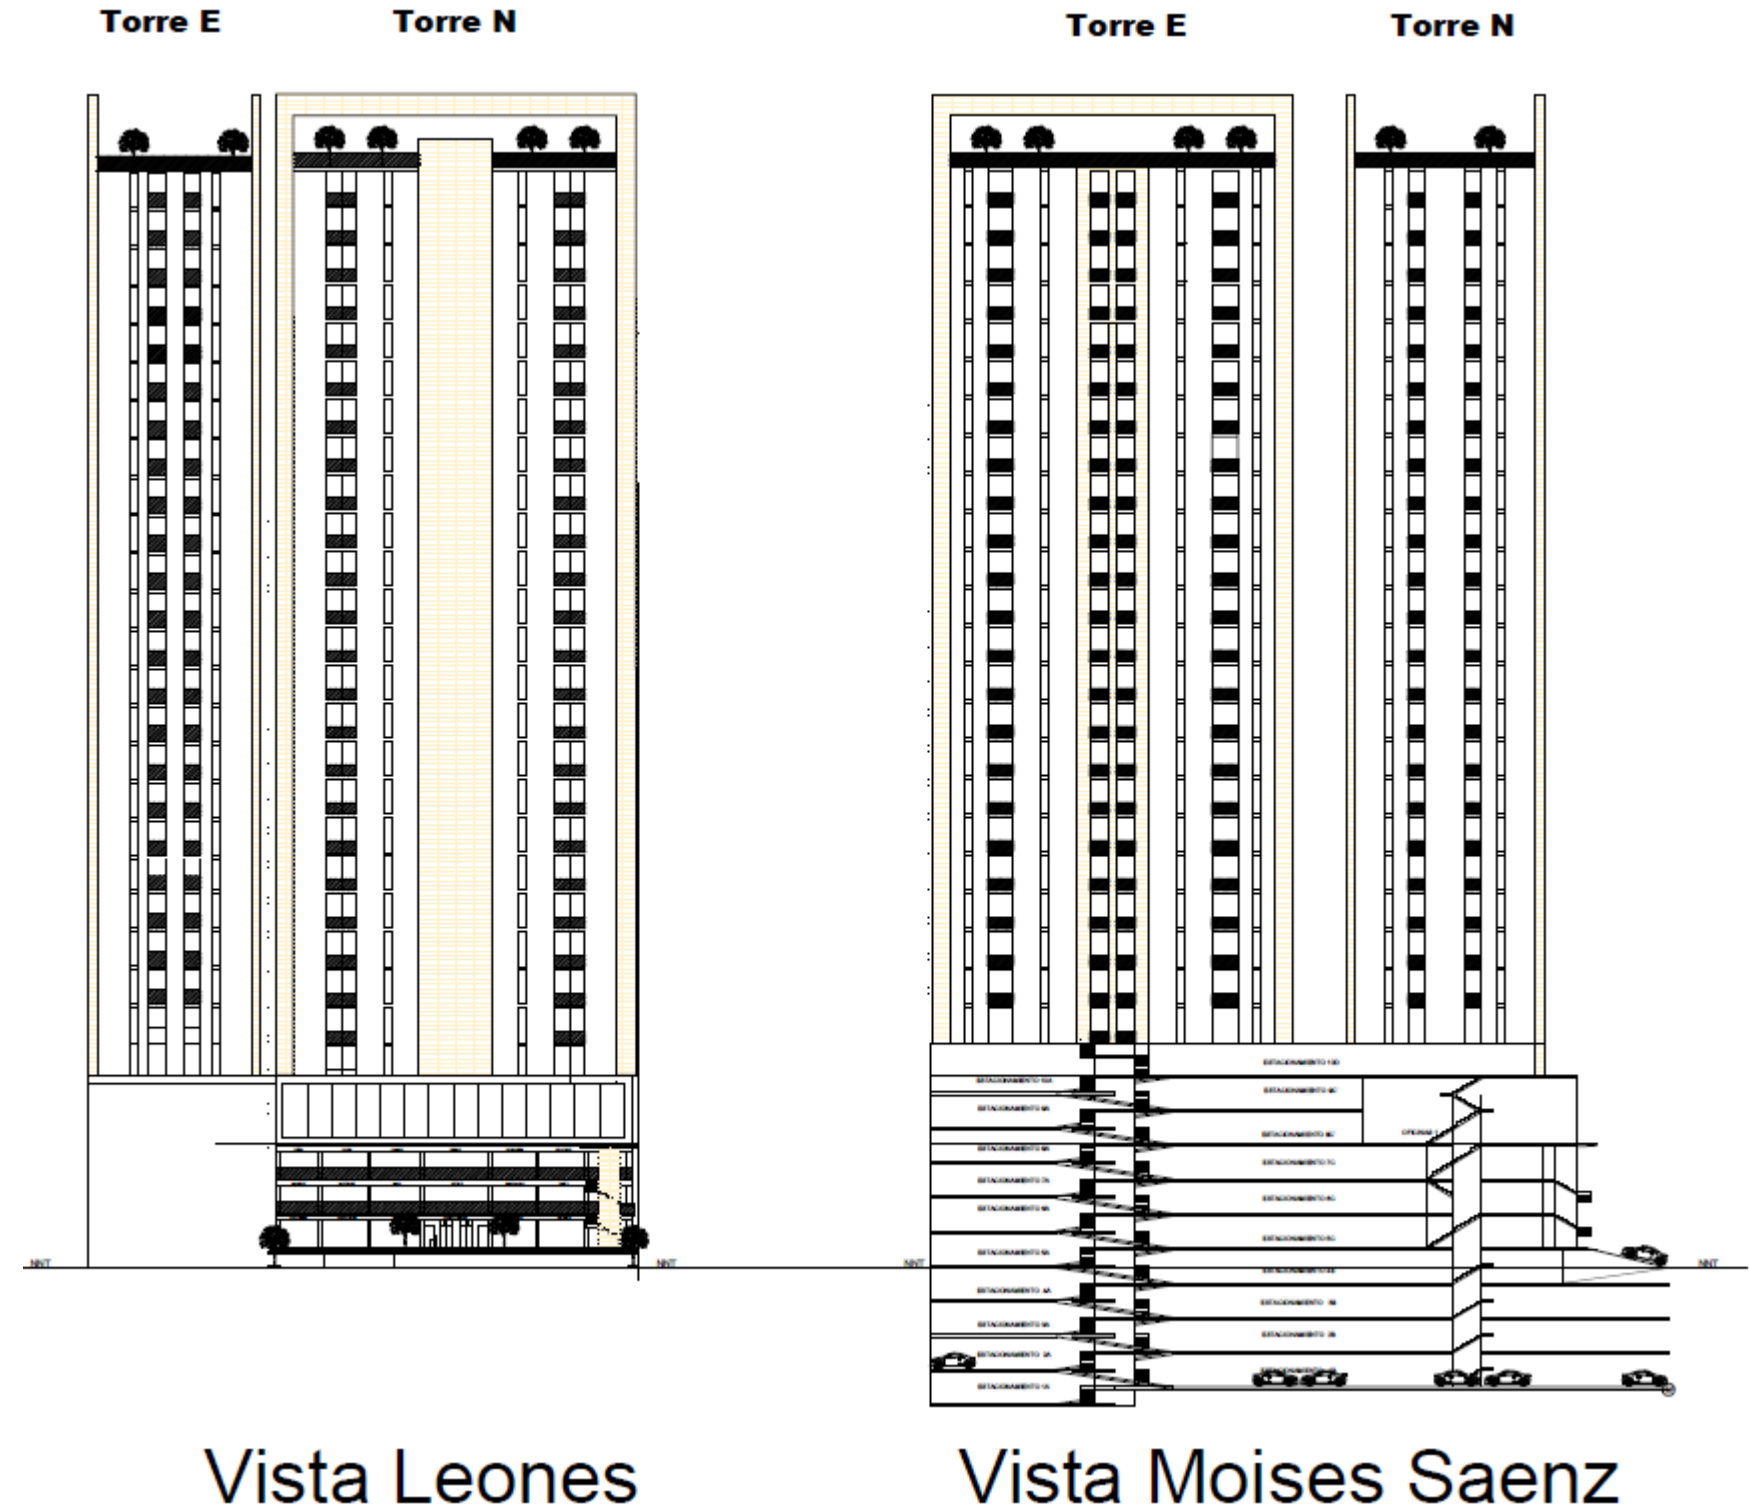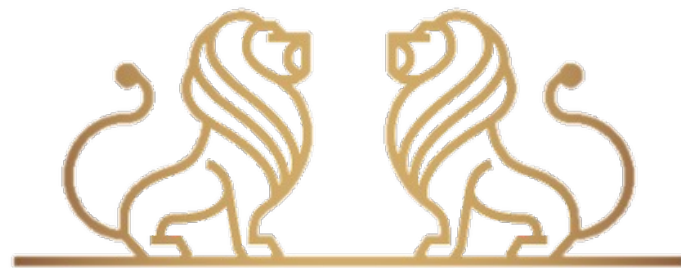


Resumen:
2 TORRES
396 DEPAS.
20 LOCALES
450 CAJONES

Plantas

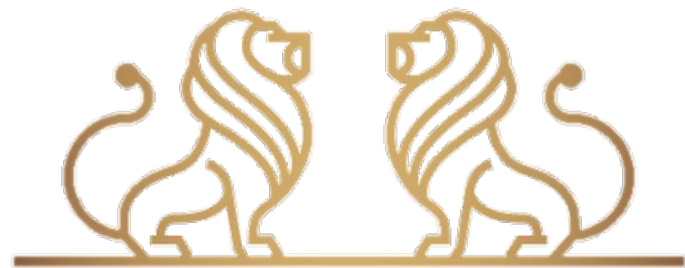

04

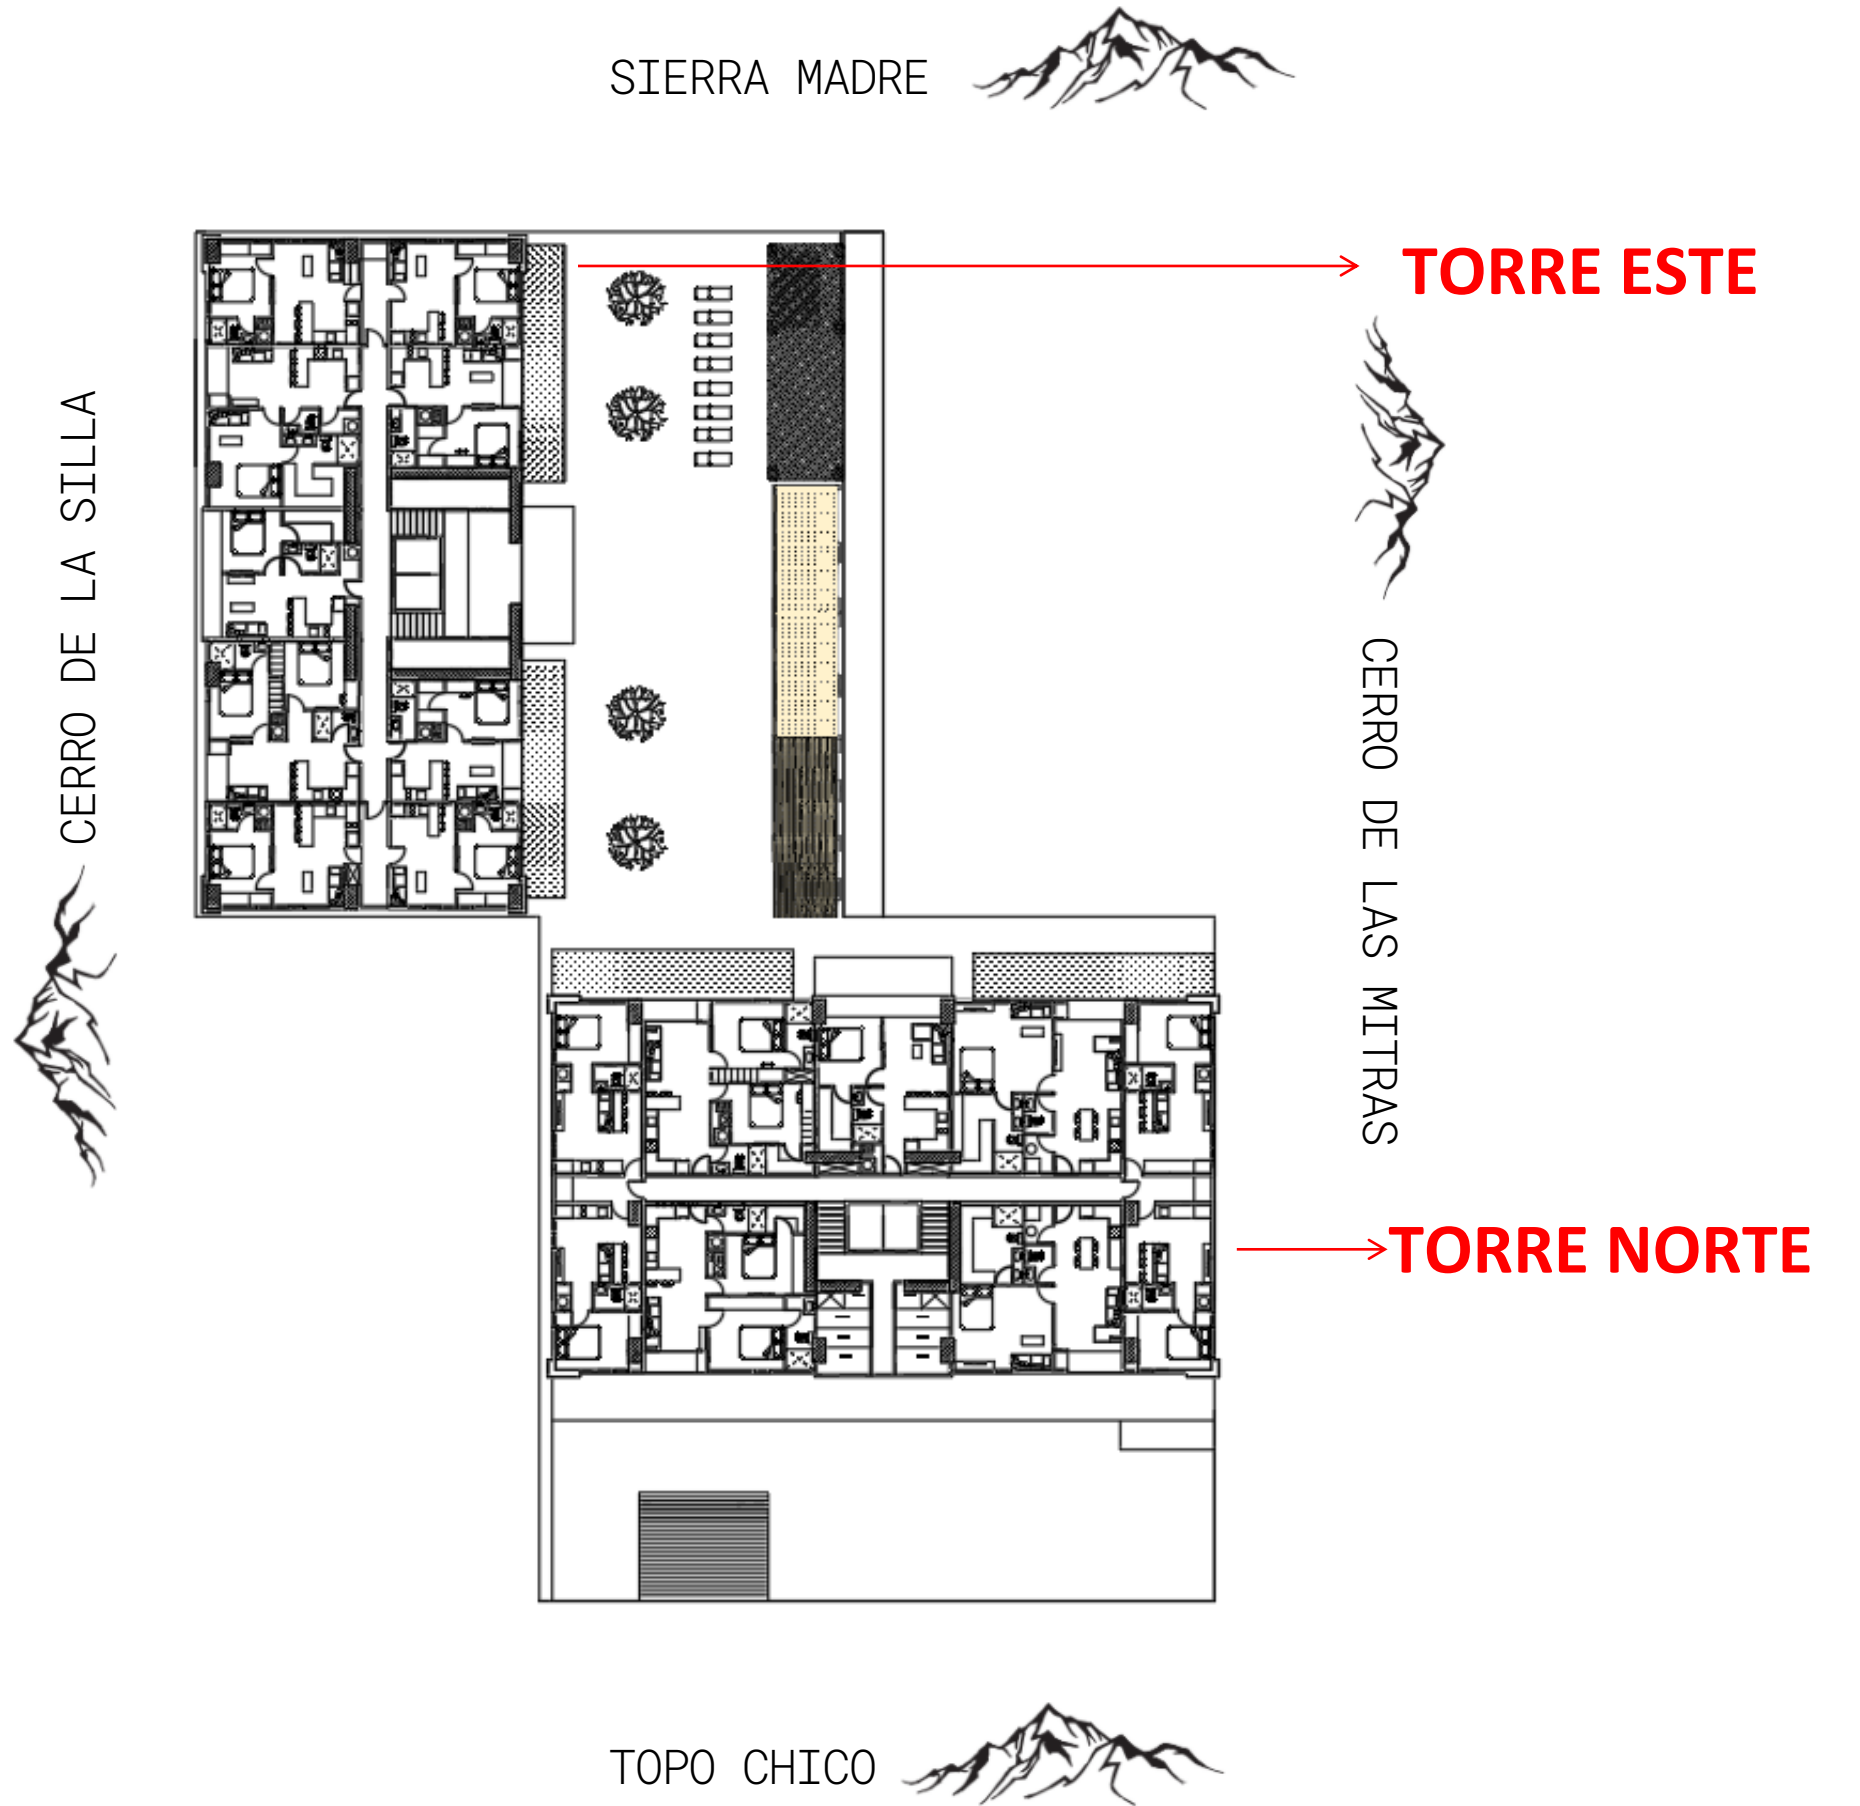

SIERRA MADRE



C.1

D

C.2

B.2

B.3

B.1

B.4

A.1

A.2

TOPO CHICO



Resumen:

Planta 537m2

9 Departamentos:

A) 2 unidades de 53.0m2

B1-4) 2 unidades de 46.0m2

B2-3) 2 unidades de 50.0m2

C) 2 unidades de 60.0m2

D) 1 unidad de 43.0m2

Torre N.

05

Torre Norte: 198 depas.



CERRO DE LA SILLA



CERRO DE LAS MITRAS






Depa: A

006

-
- Fase 1: 53M2 @ 3.162M
 - Fase 2: 53M2 @ VENDIDO
 - Fase 3: 53m2 @ 3.504M
 - *Fase 4: 53m2 @ 4.836M

*Piso 17,18

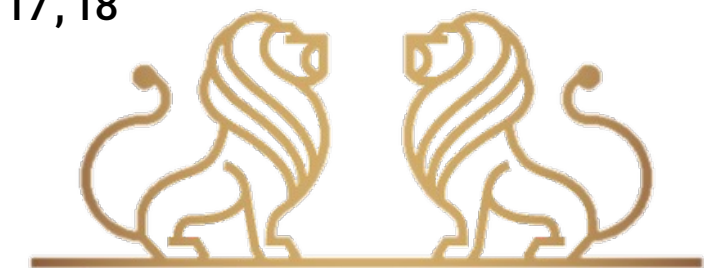



Depa: B₁₋₄

07

Fase 1: 46M2 @ VENDIDO

Fase 2: 46M2 @ 2.760M

Fase 3: 46M2 @ 2.804M

***Fase 4: 46M2 @ 4.168M**

*Piso 17,18





Depa: B₂₋₃

08


Fase 1: 50M2 @ VENDIDO

Fase 2: 50M2 @ VENDIDO

Fase 3: 50M2 @ VENDIDO

*Fase 4: 50M2 @ 4.681M

*Piso 17,18

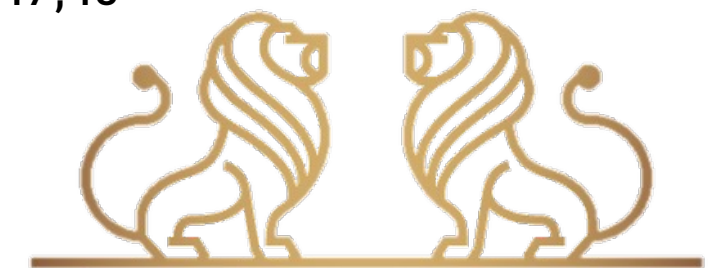




Depa: C

009

- Fase 1: 60M2 @ 3.577M
- Fase 2: 60M2 @ 3.733M
- Fase 3: 60M2 @ 3.973M
- *Fase 4: 60M2 @ 5.282M

*Piso 17,18

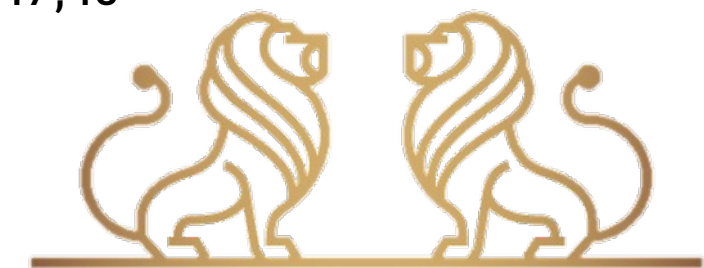




Depa: D

10

-
- Fase 1: 43M2 @ 3.041M
 - Fase 2: 43M2 @ VENDIDO
 - Fase 3: 43M2 @ 3.208M
 - *Fase 4: 43M2 @ 4.615M

*Piso 17,18

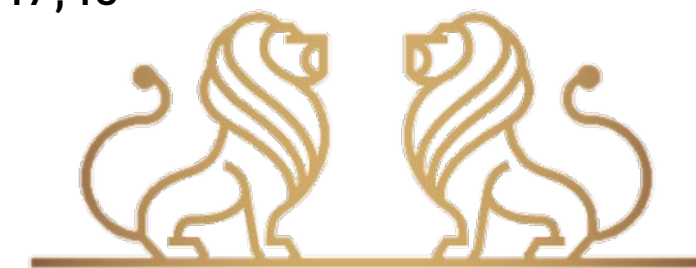

CERRO DE LA SILLA



F.1

G

F.2

E.2

E.1

E.3

E.4

E.6

E.5

CERRO DE LAS MITRAS



Resumen:

Planta 460m2

9 Departamentos:

E) 6 unidades de 35.0m2

F) 2 unidades de 50.0m2

G) 1 unidad de 43.0m2

Torre E.




Torre Este: 198 depas.



CERRO TOPOCHICO



SIERRA MADRE

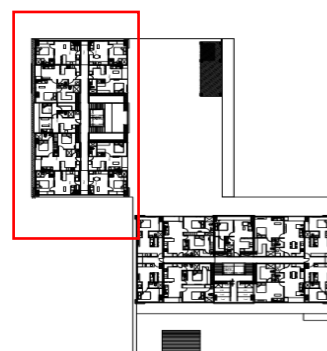



Depa: E

12


Fase 1: 35M2 @ VENDIDO

Fase 2: 35M2 @ 2.621M

Fase 3: 35M2 @ 2.690M

***Fase 4: 35M2 @ 4.112M**

*Piso 16,17,18

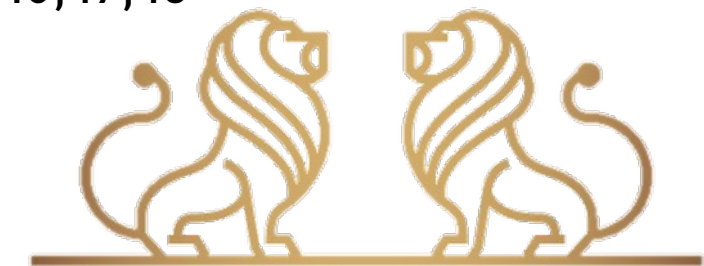




Depa: F

13

- Fase 1: 50M2 @ VENDIDO
- Fase 2: 50M2 @ VENDIDO
- Fase 3: 50M2 @ 3.439M
- *Fase 4: 50M2 @ 4.839M

*Piso 16,17,18

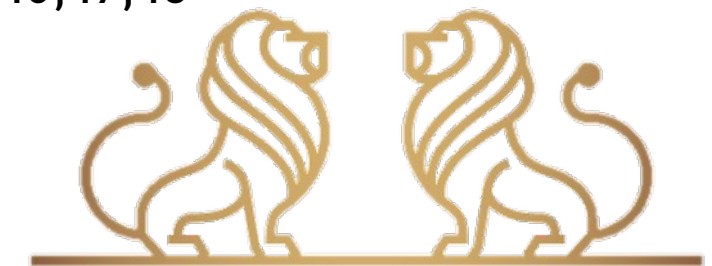



Depa: G

14


- Fase 1: 43M2 @ 3.041M
- Fase 2: 43M2 @ 3.128M
- Fase 3: 43M2 @ 3.208M
- *Fase 4: 43M2 @ 4.615M

*Piso 16,17,18



15


Comercio

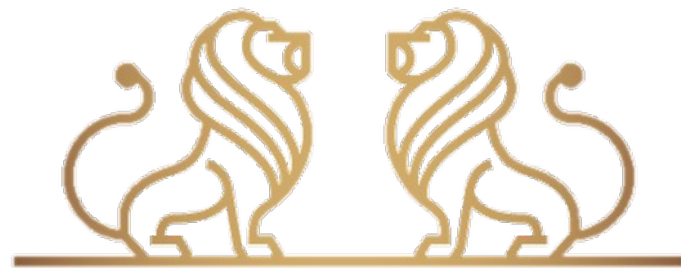

20 LOCALES COMERCIALES

16

Amenidades

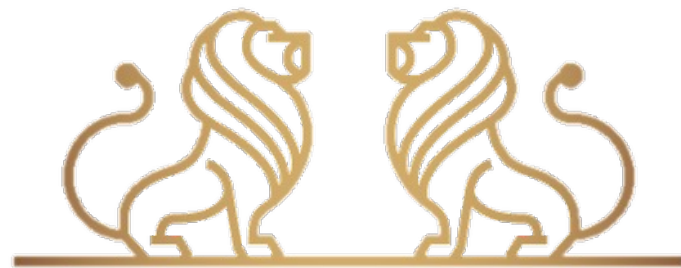

01 — Ubicación

02 — Aislamiento
Factor R 15

03 — Departamento
Inteligentes

04 — Amenidades Unicas

05 — Bajo
Mantenimiento

06 — Calidad/Costo

Que nos hace Unicos?



Quienes somos?

Desarrollo, diseño y
construcción: Cagua.mx

Cagua es una empresa con mas de
45 años de experiencia en el
ramo inmobiliario,
principalmente en Monterrey, NL.



18

— 1a Avenida #1495.
Mty, NL

— (818) 029 8879
(818) 259 9902

— www.torreleones.com

— www.cagua.mx

Contacto

